


Двор № 1 ул. Московская, д. 13, д.15, д.17, д. 25, ул. Дружбы, д.6, д.8

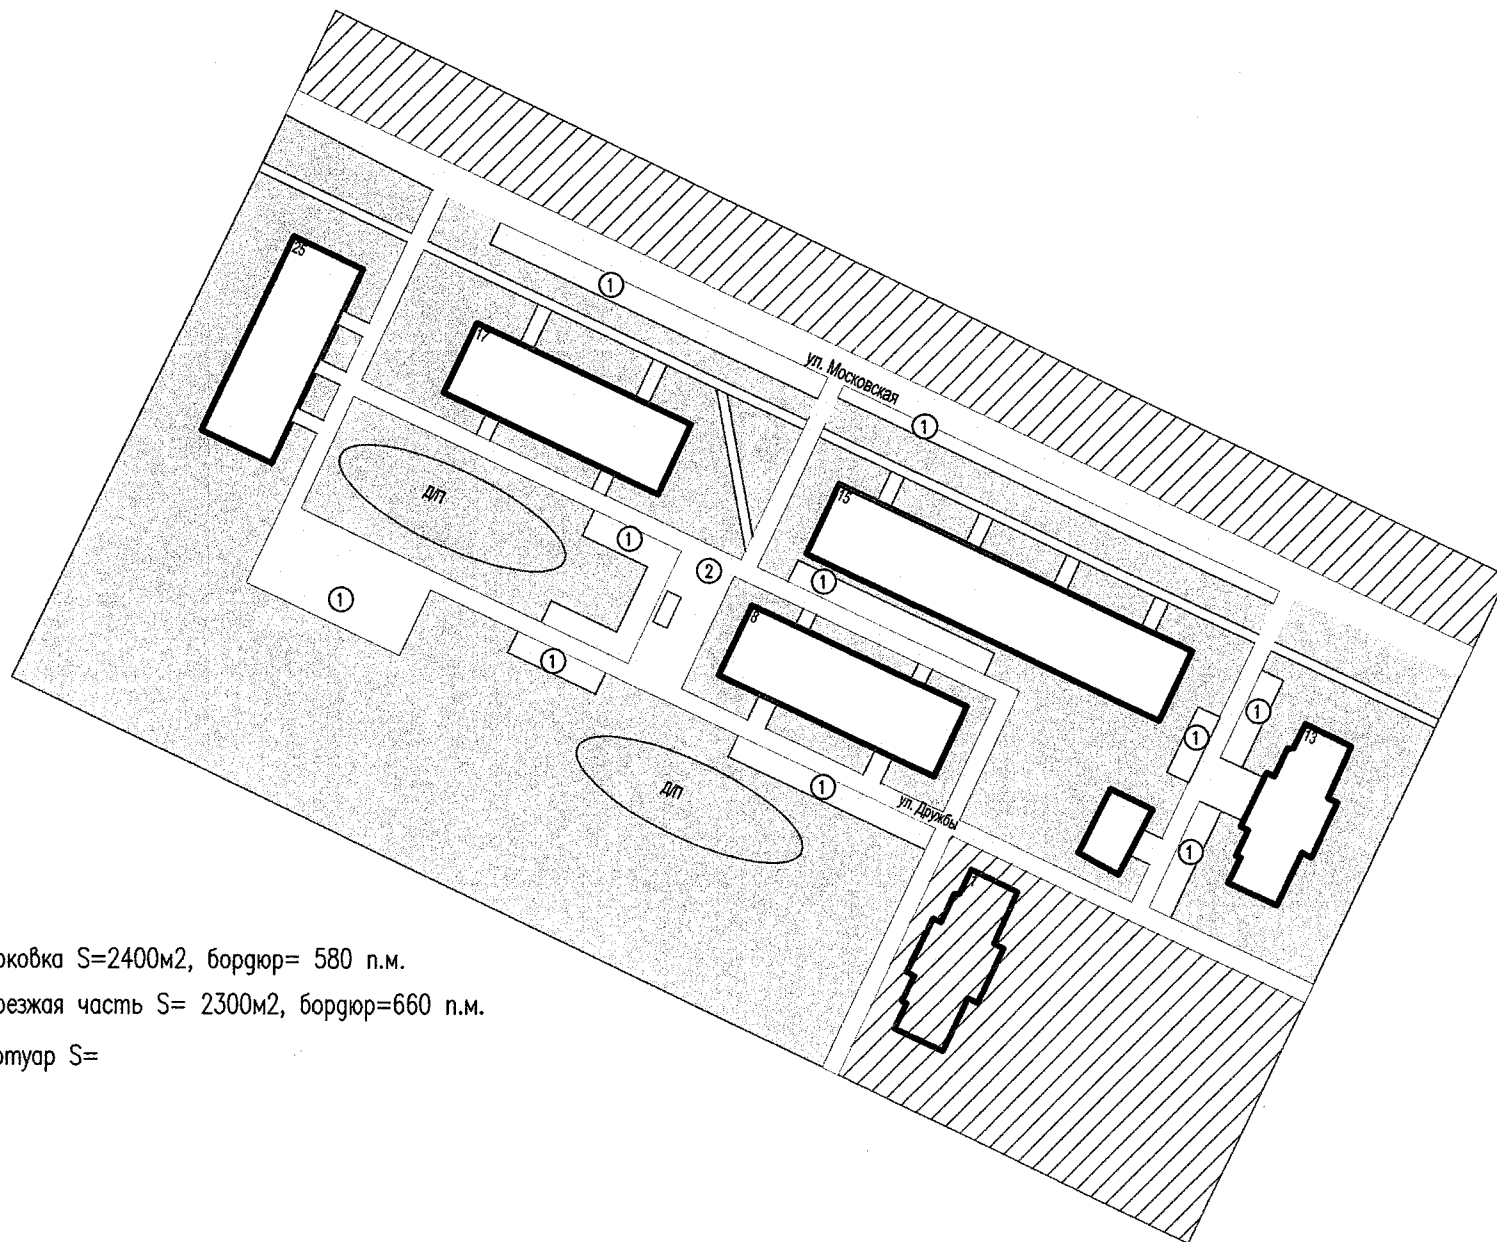

- ① Парковка $S=2400\text{м}^2$, бордюры= 580 п.м.
- ② Проезжая часть $S= 2300\text{м}^2$, бордюры=660 п.м.
- ③ Тротуар $S=$